


# PRZEKRÓJ E-E

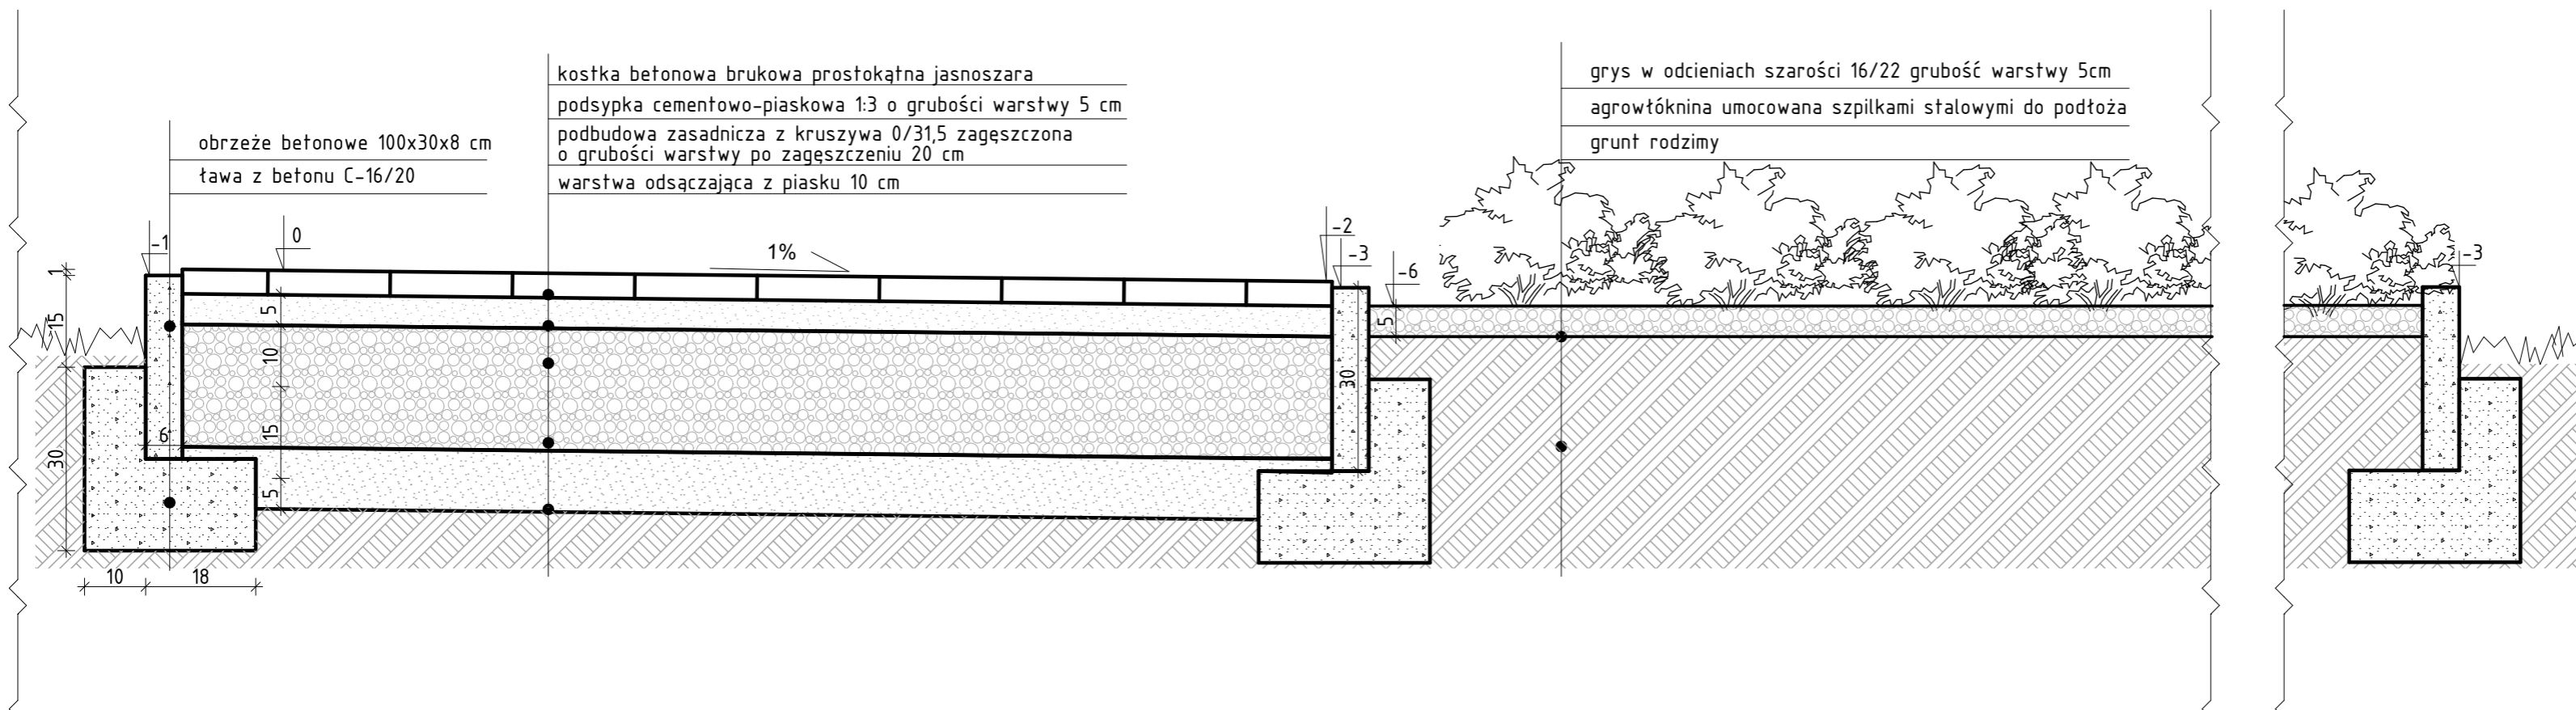

TYTUŁ OPRACOWANIA:  
**PROJEKT BUDOWLANY BUDOWY  
 TĘŻNIA SOLANKOWEJ WRAZ Z  
 ELEMENTAMI MAŁEJ ARCHITEKTURY  
 I ZAGOSPODAROWANIEM TERENU  
 "TĘŻNIA SOLANKOWA - ŹRÓDŁO  
 ZDROWIA I MIEJSCE WYPOCZYNKU  
 DLA MIESZKAŃCÓW RACIBÓRZA"**

LOKALIZACJA:  
 miejscowość: Racibórz  
 działka nr 1711/139, obręb:0008 Starawieś  
 jedn. ewidencyjna: Racibórz  
 województwo śląskie

INWESTOR:  
**Zespół Szkół Ogólnokształcących  
 Mistrzostwa Sportowego  
 w Racibórz  
 47-400 Racibórz, ul. Kozielska 19**

BIURO PROJEKTOWE:  
**ACKEE  
 GROUP**

ul. Młyńska 5/2  
 47-400 Racibórz  
 tel. 32 415 03 53  
 e-mail: biuro@ackee.pl  
 wszelkie prawa zastrzeżone, kopiowanie zabronione

PROJEKTANCI: *Uprawnienia*  
 ARCHITEKTURA:  
 mgr inż. arch. Maria Strzeduła 37/SLOKK/2016

OPRACOWANIE:  
 inż. arch. kraj. Paulina Kentnowska

RYSUNEK:  
**PRZEKRÓJ E-E**

SKALA: 1:10 NR RYSUNKU: PT/PZT-4.3

DATA: CZERWIEC 2020 NR STRONY: